



Planta de baja

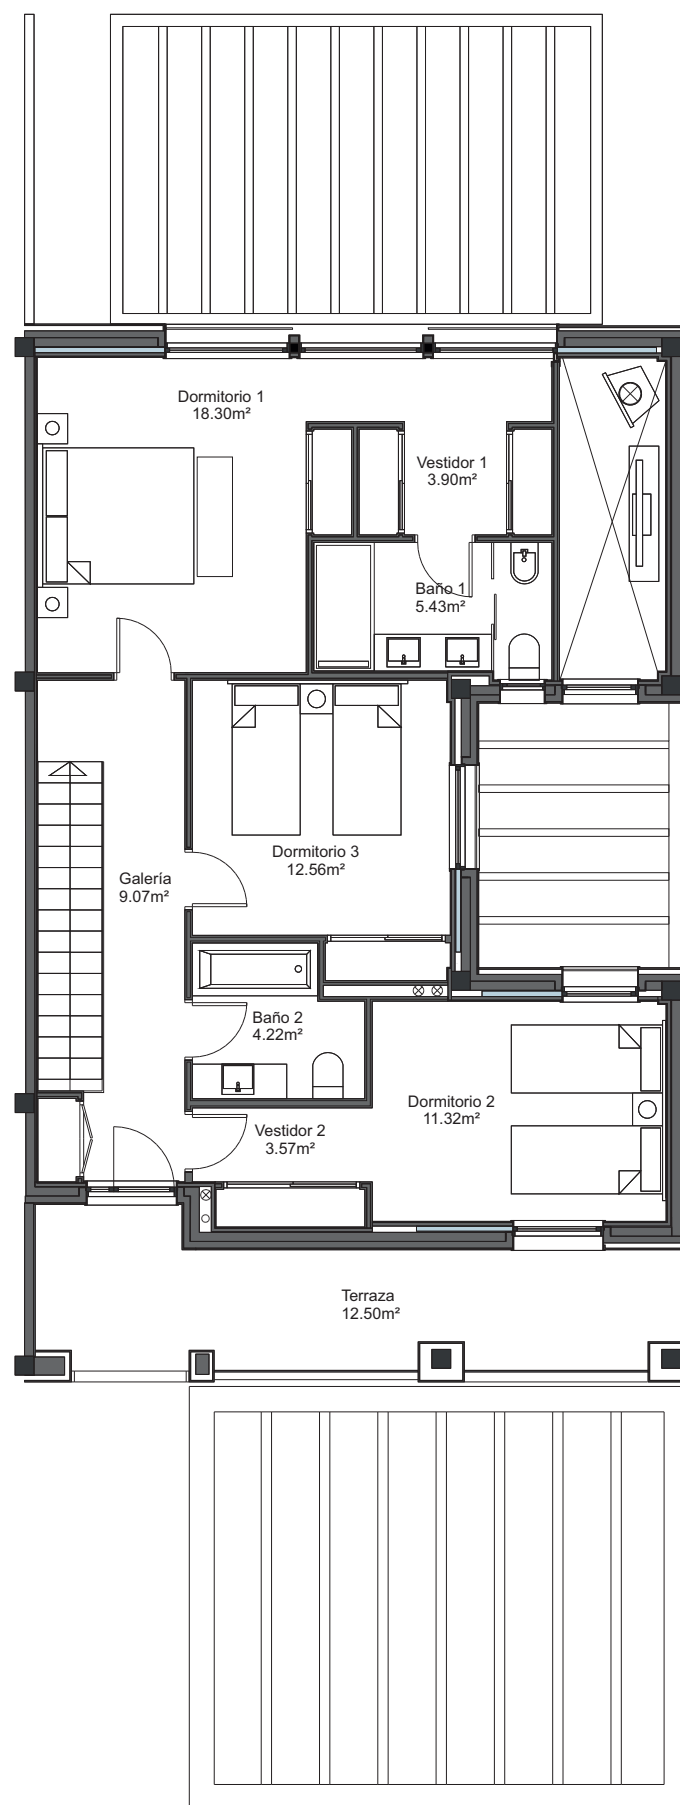

Planta de primera

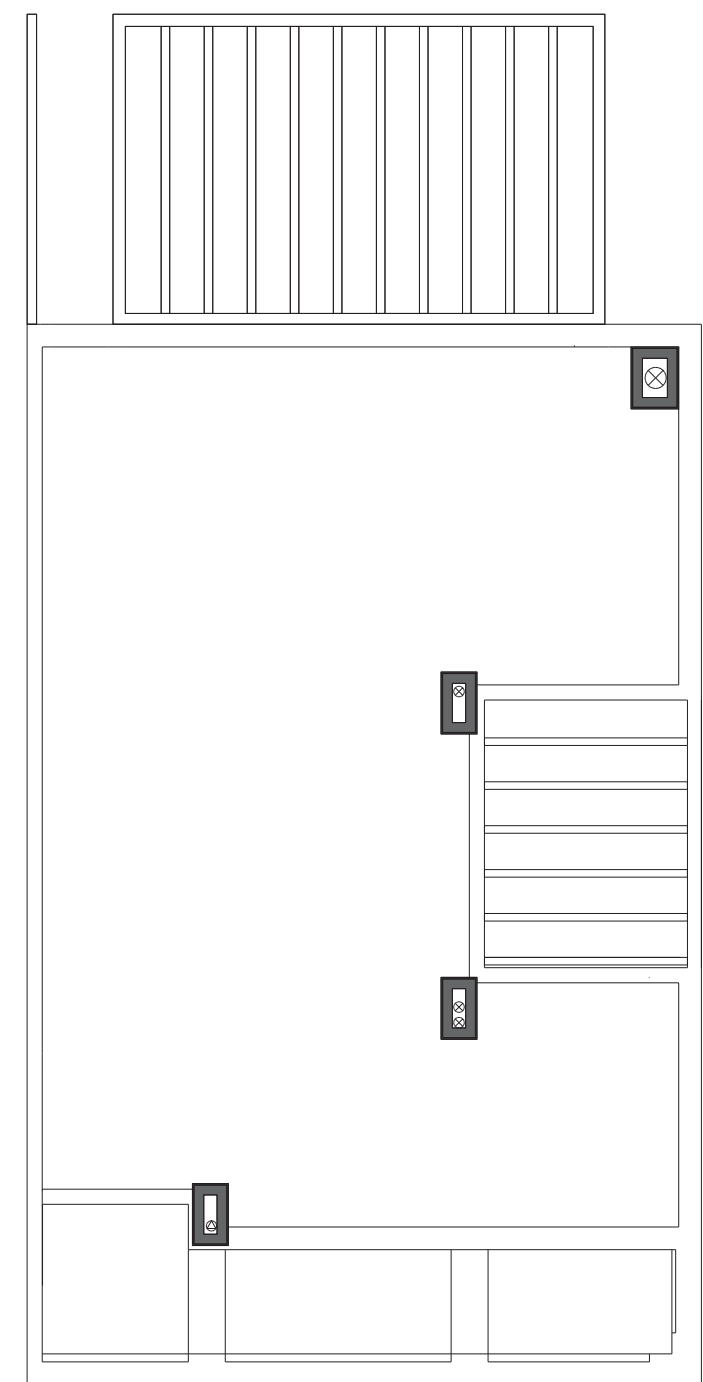

Planta de cubiertas

	CONSTRUIDA	COMPUTABLE	ÚTIL
SUPERFICIES EDIFICIO			
PLANTA BAJA Y PRIMERA	202.49m ²	199.80m ²	163.59m ²
SUPERFICIES PÉRGOLAS			
PÉRGOLA DE SALÓN	26.67m ²		
PÉRGOLA DE COCINA	9.78m ²		
PÉRGOLA APARCAMIENTO	37.02m ²		
TOTAL PÉRGOLAS	73.47m²		
SUPERFICIES TERRAZAS			
TERRAZA PL.PRIMERA	16.22m ²		
TOTAL TERRAZAS	16.22m²		
TOTAL SUPERFICIE CONSTRUIDA	247.34m²		

(*) Nota 1: Algunos de los elementos que figuran en los planos pueden estar incluidos en el listado de Extras (consultar listado de extras con costes adjuntos)
 Nota 2: Algunos de los elementos que figuran en los planos pueden ser modificados por requerimientos de proyecto o normativa.